


INNGANG  
Rådhusgaten 17

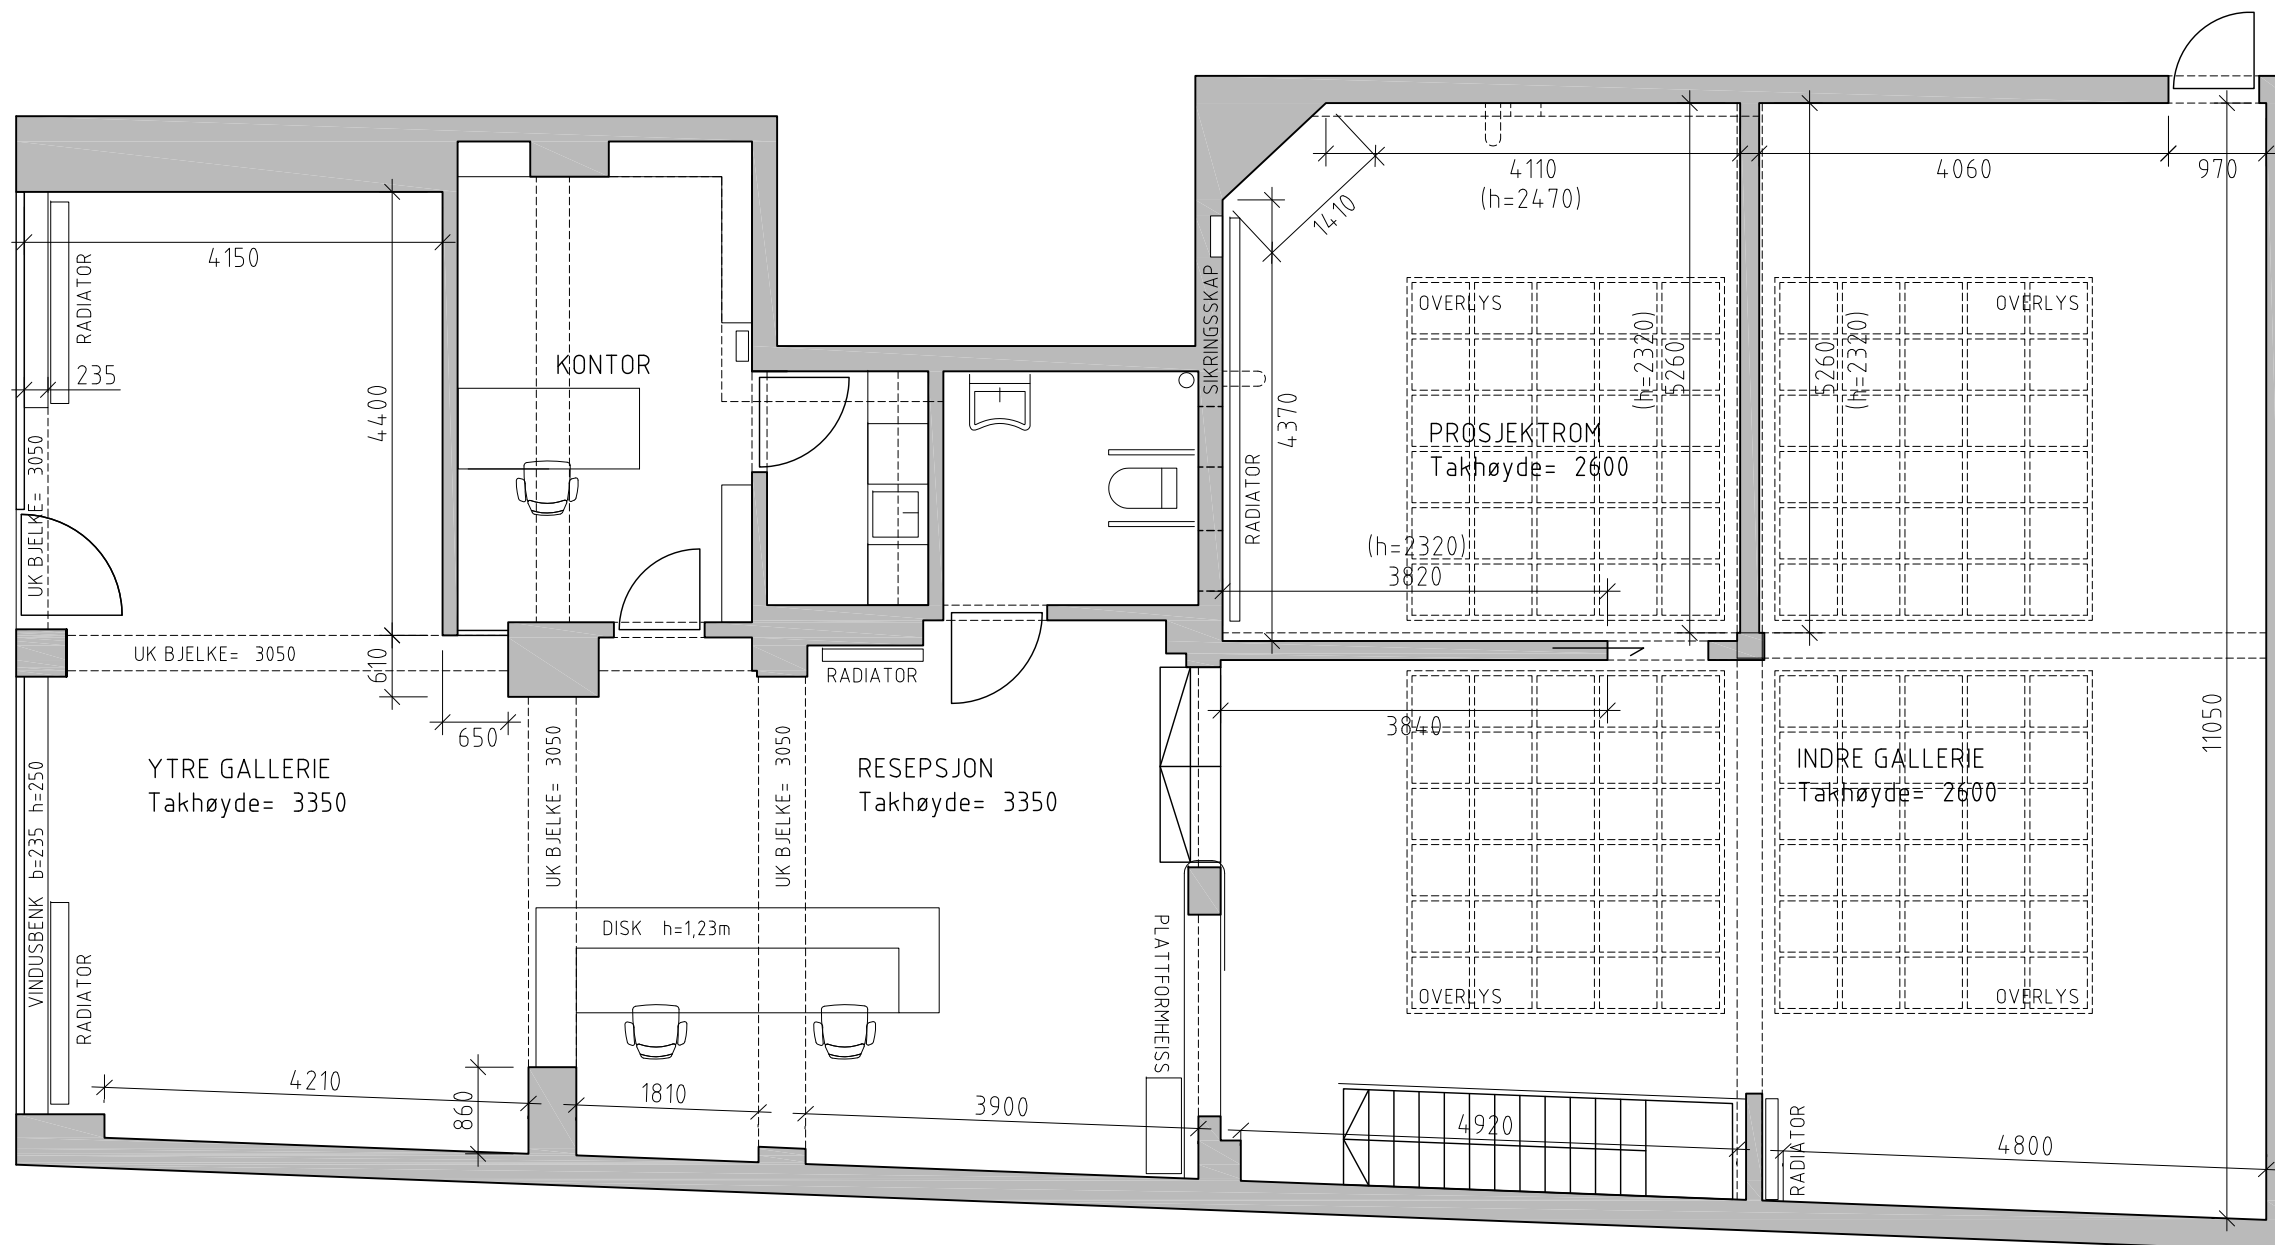

NB: Alle vegger har 6,5cm grå fotlist

TEGNERFORBUNDET  
Utstillingsrom M 1:75